


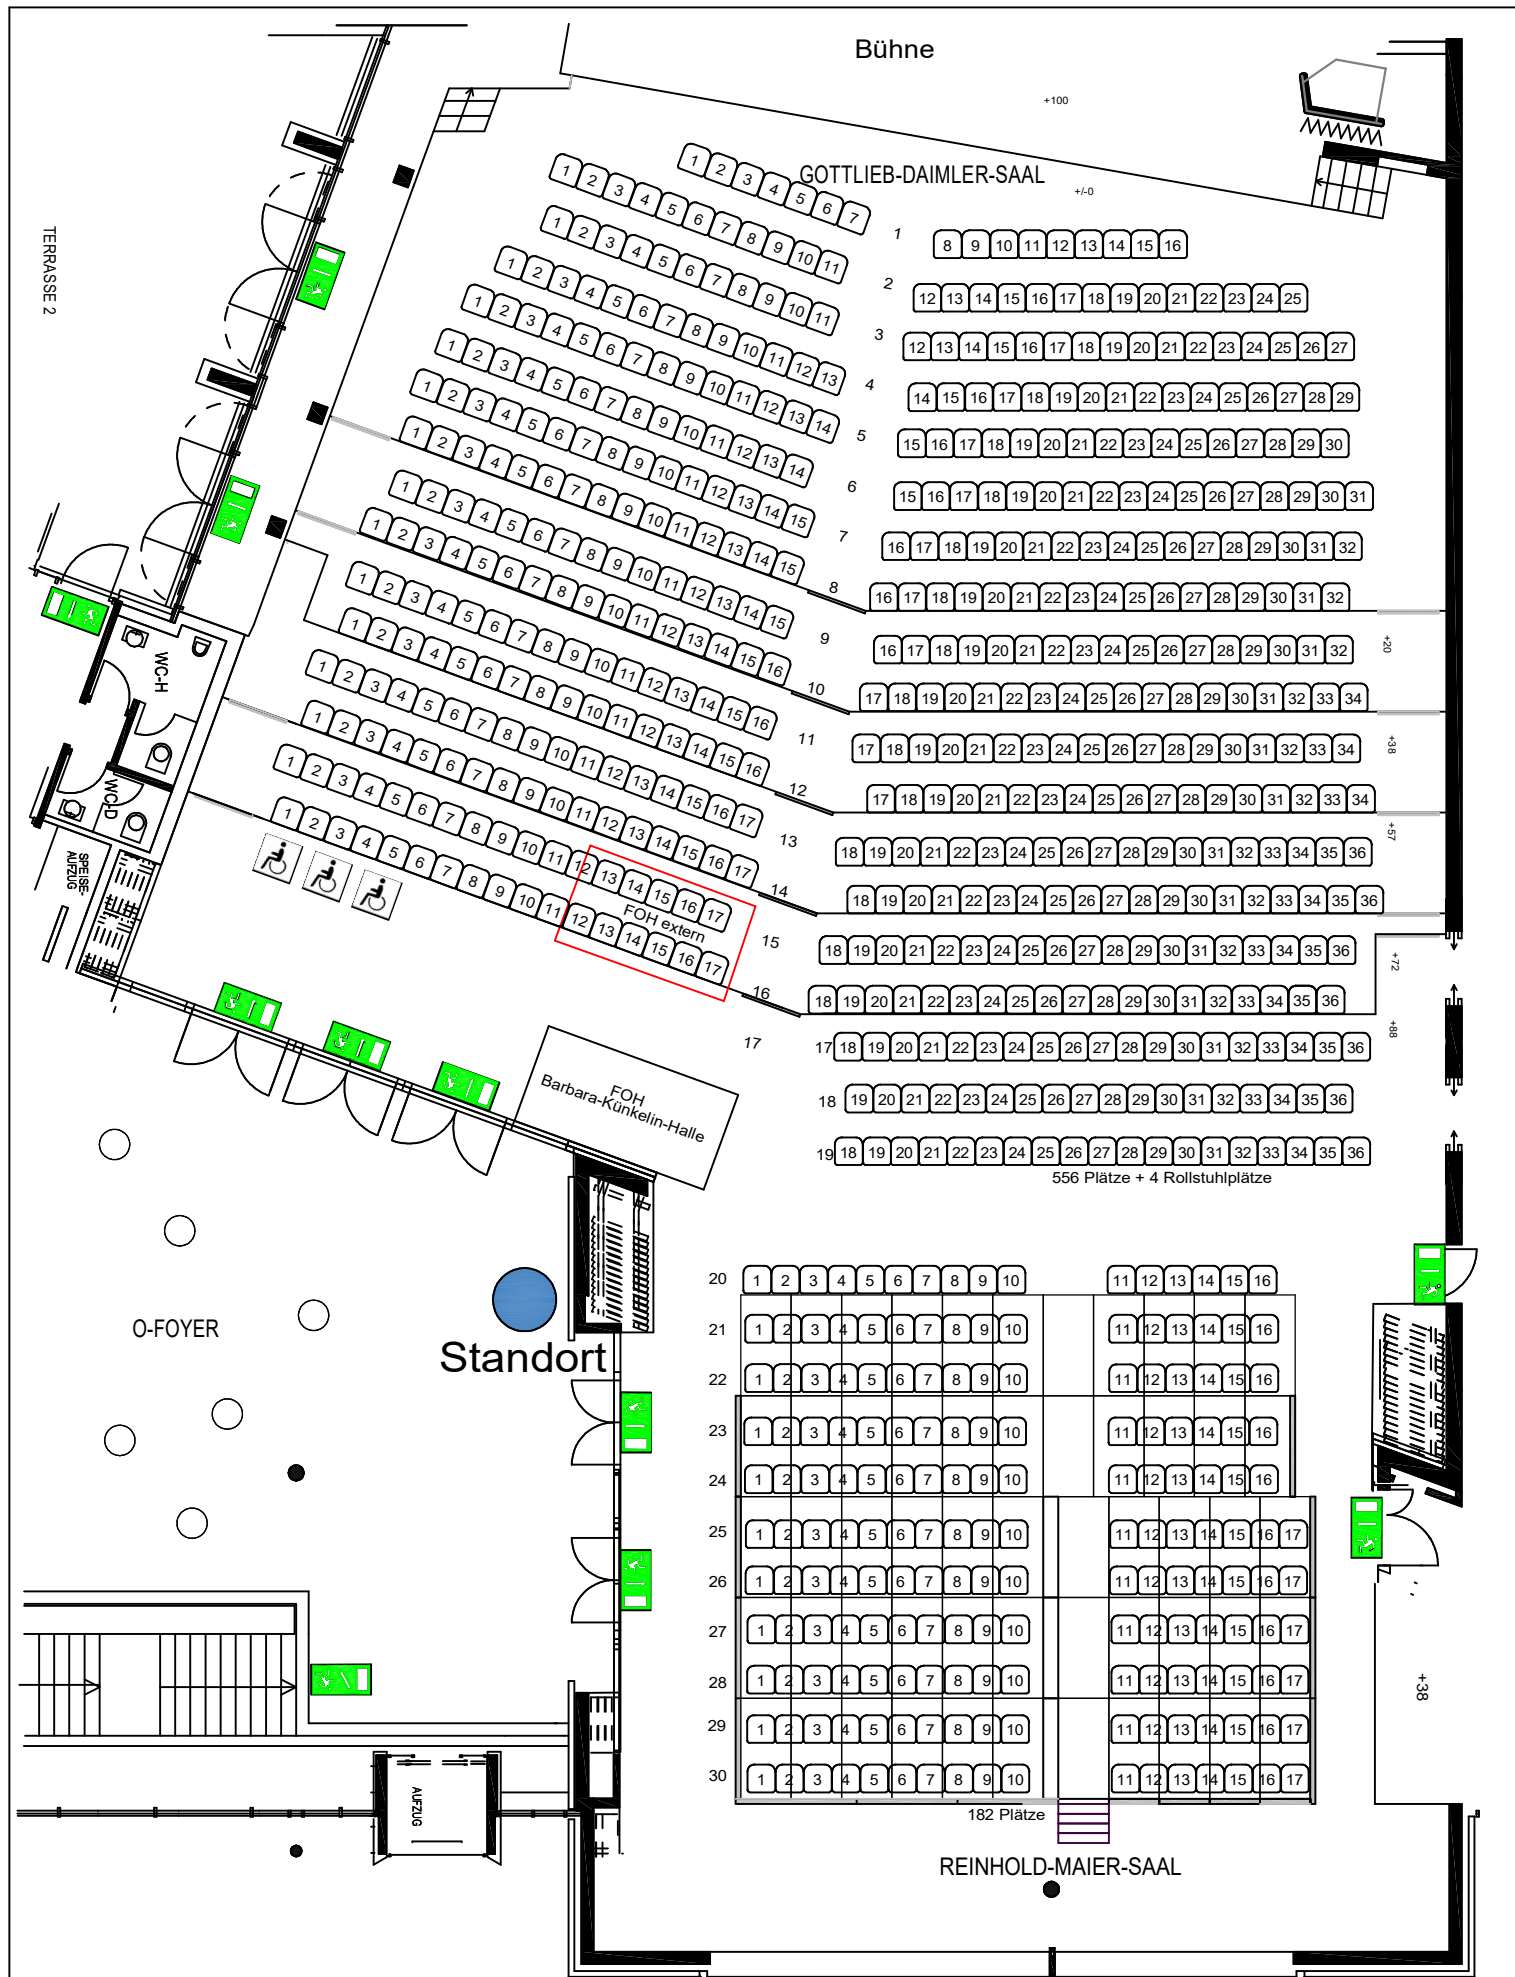

|                                     |                          |   |                                                                                       |
|-------------------------------------|--------------------------|---|---------------------------------------------------------------------------------------|
| Kunde:                              | Datum:                   | Barbara Kunkelin Halle<br>Kunkelinstr. 33<br>73614 Schorndorf<br>07181/602-6012<br>bkh@schorndorf.de<br>barbara-kuenkelin-halle.de |  |
| Veranstaltung:                      | Plan Nr.: 1              |   |                                                                                       |
| Sitzplätze: 738 + 4 Rollstuhlplätze | DIN A4 - Maßstab 1:150   |   |                                                                                       |
| GDS+RMS mit Podestserie             | Ausdruck vom: 09.09.2026 |   |                                                                                       |