


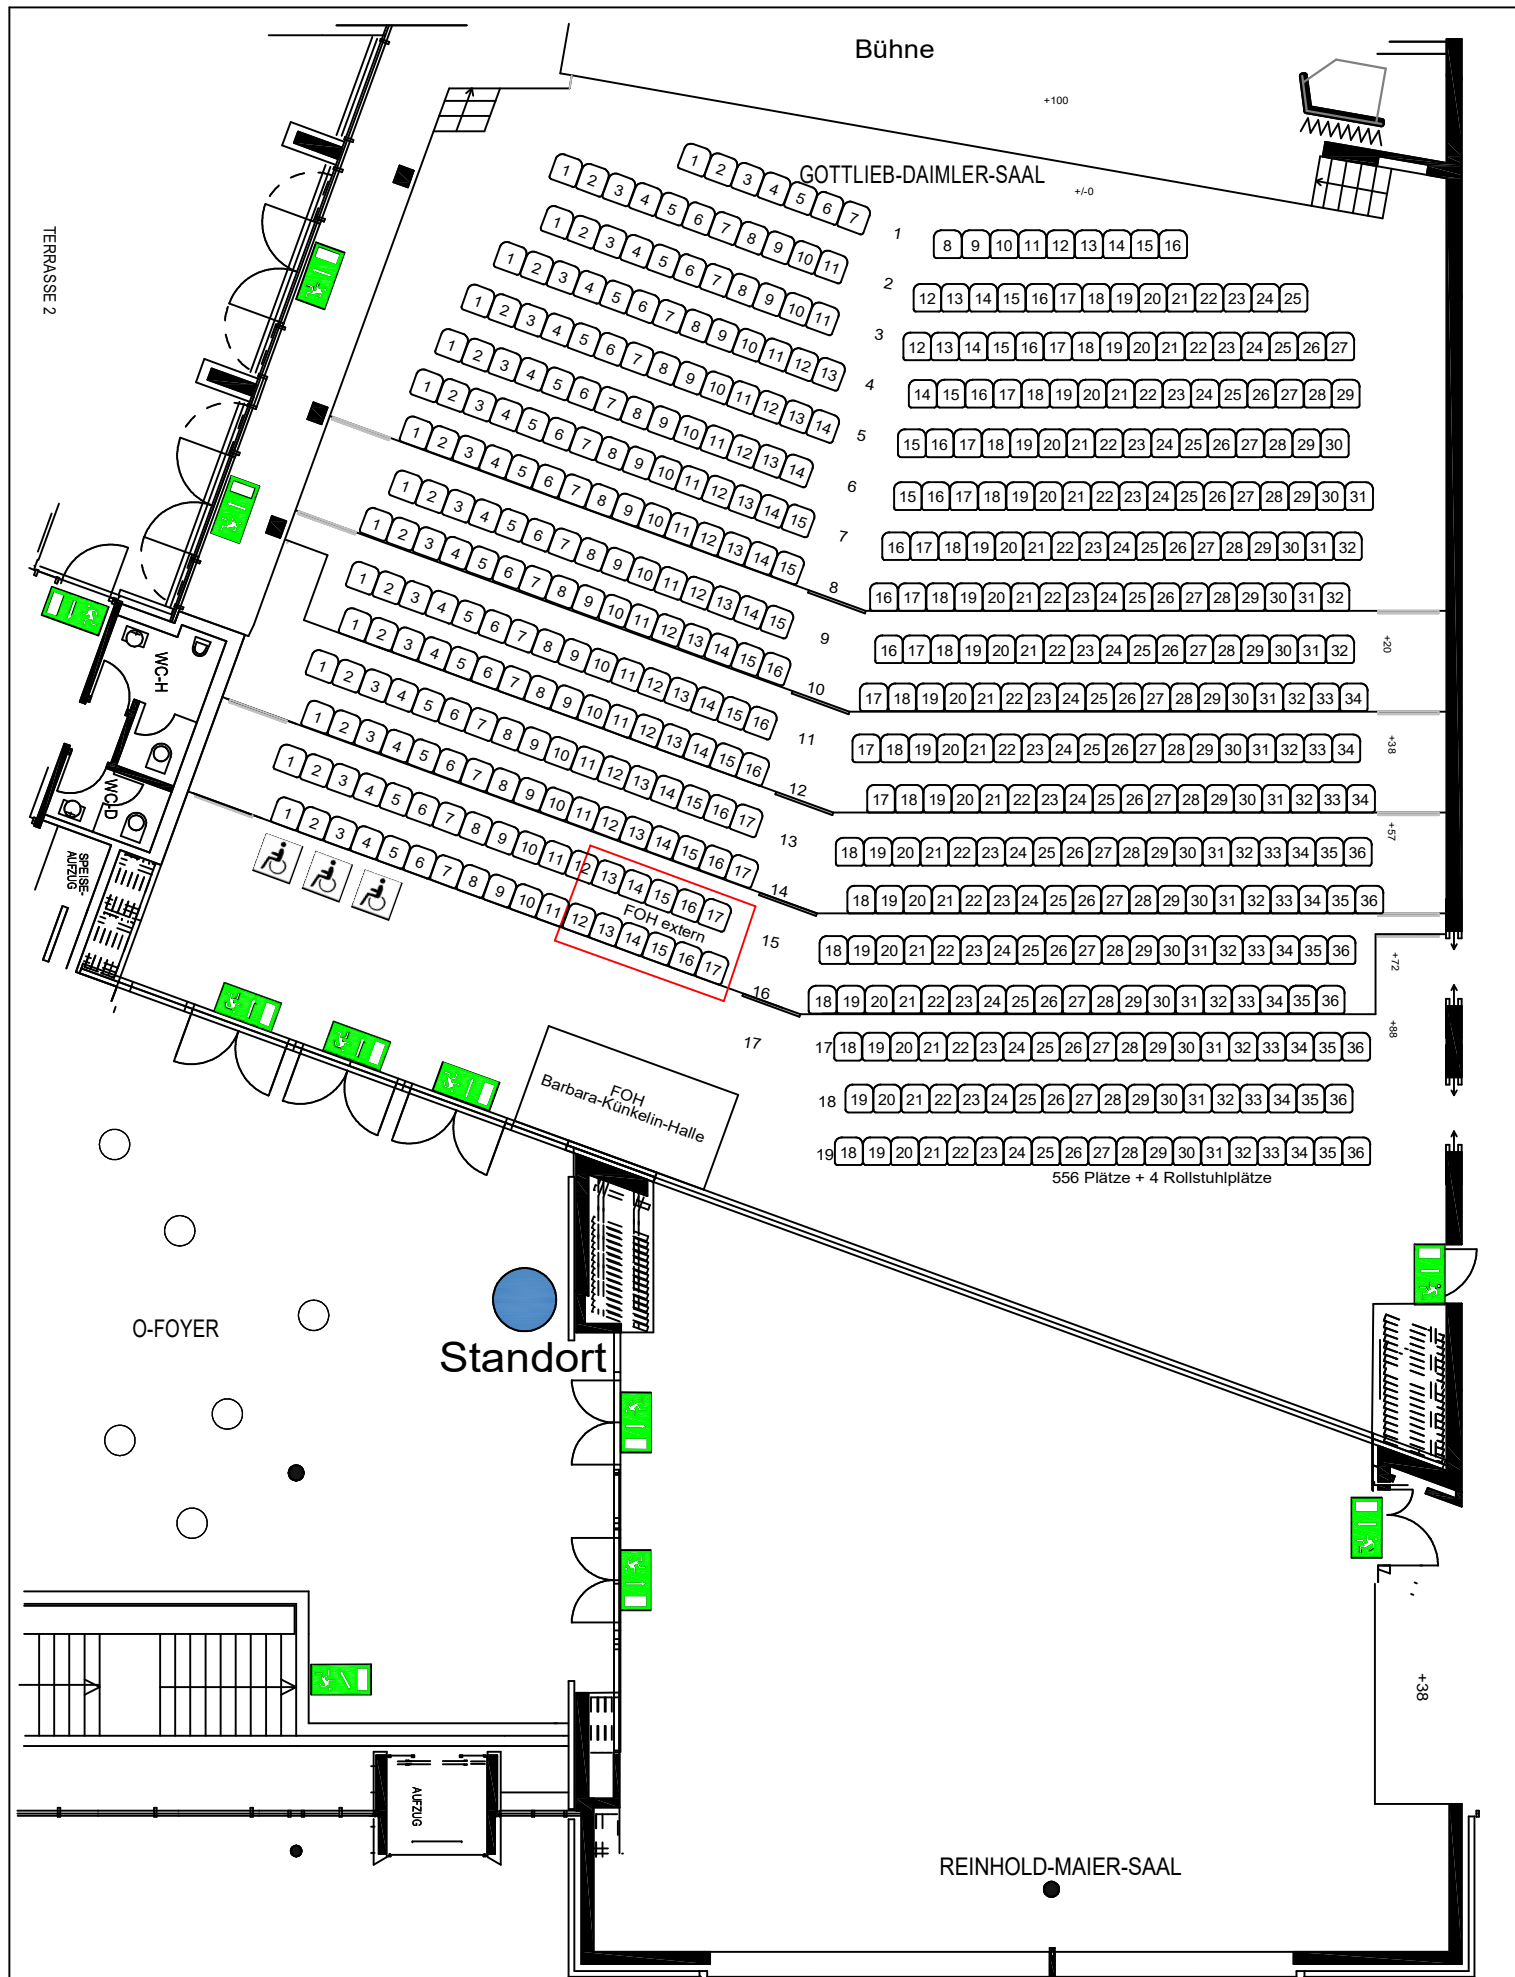

Kunde:	Datum:	Barbara Kunkelin Halle Kunkelinstr. 33 73614 Schorndorf 07181/602-6012 bkh@schorndorf.de barbara-kuenkelin-halle.de	
Veranstaltung:	Plan Nr.: 1		
Sitzplätze: 556 + 4 Rollstuhlplätze	DIN A4 - Maßstab 1:150		
GDS Reihenbestuhlung max	Ausdruck vom: 09.09.2026		